

Управление Федеральной службы государственной регистрации, кадастра и картографии по Ульяновской области
полное наименование органа регистрации прав

Выписка из Единого государственного реестра недвижимости об основных характеристиках и зарегистрированных правах на объект недвижимости

Сведения об основных характеристиках объекта недвижимости

В Единый государственный реестр недвижимости внесены следующие сведения:

Раздел 1 Лист 1

Здание			
вид объекта недвижимости			
Лист №1	Раздел 1	Всего листов раздела 1: 1	Всего разделов: 3
		Всего листов выписки: 3	
25 октября 2019г.			
Кадастровый номер:	73:18:030403:271		
Номер кадастрового квартала:	73:18:030403		
Дата присвоения кадастрового номера:	11.10.2019		
Ранее присвоенный государственный учетный номер:	данные отсутствуют		
Адрес (местоположение):	Российская Федерация, Ульяновская область, Тереньгульский район, МО "Красноборское сельское поселение", с.Красноборск, ул. Новая Линия, 34		
Площадь, м2:	1056.3		
Назначение:	Нежилое		
Наименование:	Здание школы		
Количество этажей, в том числе подземных этажей:	1, в том числе подземных 0		
Год ввода в эксплуатацию по завершении строительства:	данные отсутствуют		
Год завершения строительства:	1967		
Кадастровая стоимость, руб:	1748672.96		
Кадастровые номера иных объектов недвижимости, в пределах которых расположен объект недвижимости:	73:18:030403:47		
Кадастровые номера помещений, машино-мест, расположенных в здании или сооружении:	данные отсутствуют		
Виды разрешенного использования:	данные отсутствуют		
Статус записи об объекте недвижимости:	Сведения об объекте недвижимости имеют статус "актуальные"		
Дополнительные отметки:	данные отсутствуют		
Получатель выписки:	Кох Ирина Алексеевна (представитель правообладателя), Правообладатель: Муниципальное общеобразовательное учреждение "Красноборская средняя общеобразовательная школа" муниципального образования "Тереньгульский район" Ульяновской области, ИНН: 7320002948		



полное наименование должности Государственный регистратор	подпись	инициалы И.В.Акипова
--	---------	----------------------

Выписка из Единого государственного реестра недвижимости об основных характеристиках и зарегистрированных правах на объект недвижимости

Сведения о зарегистрированных правах

Здание			
вид объекта недвижимости			
Лист №1	Раздел 2	Всего листов раздела 2: 1	Всего разделов: 3
		Всего листов выписки: 3	
25 октября 2019г.			
Кадастровый номер:		73:18:030403:271	

1	Правообладатель (правообладатели):	1.1	Муниципальное общеобразовательное учреждение "Красноборская средняя общеобразовательная школа" муниципального образования "Тереньгульский район" Ульяновской области, ИНН: 7320002948, ОГРН: 1027300932636
2	Вид, номер и дата государственной регистрации права:	2.1	Оперативное управление 73:18:030403:271-73/034/2019-2 25.10.2019 13:16:49
3	Документы-основания	3.1	Договор о закреплении на праве оперативного управления за муниципальным общеобразовательным учреждением "Красноборская средняя общеобразовательная школа" Ульяновской области муниципального имущества, Выдан 15.10.2019 Постановление администрации муниципального образования "Тереньгульский район" Ульяновской области, № 467, Выдан 15.10.2019
4	Ограничение прав и обременение объекта недвижимости:	не зарегистрировано	
1	Правообладатель (правообладатели):	1.2	Муниципальное образование "Тереньгульский район" Ульяновской области
2	Вид, номер и дата государственной регистрации права:	2.2	Собственность 73:18:030403:271-73/034/2019-1 11.10.2019 08:36:08
4	Ограничение прав и обременение объекта недвижимости:	не зарегистрировано	
5	Сведения о наличии решения об изъятии объекта недвижимости для государственных и муниципальных нужд:	данные отсутствуют	
5	Сведения об осуществлении государственной регистрации сделки, права, ограничения права без необходимого в силу закона согласия третьего лица, органа:	данные отсутствуют	

Государственный регистратор

И.В. Аминова

	подпись	инициалы, фамилия
--	---------	-------------------



М.П.

Выписка из Единого государственного реестра недвижимости об основных характеристиках и зарегистрированных правах на объект недвижимости

Описание местоположения объекта недвижимости

Здание

вид объекта недвижимости

Лист №1 Раздел 4

Всего листов раздела 4: 1

Всего разделов: 3


Всего листов выписки: 3

5 октября 2019г.

Кадастровый номер:

73:18:030403:271

Схема расположения объекта недвижимости (части объекта недвижимости) на земельном участке(ах)

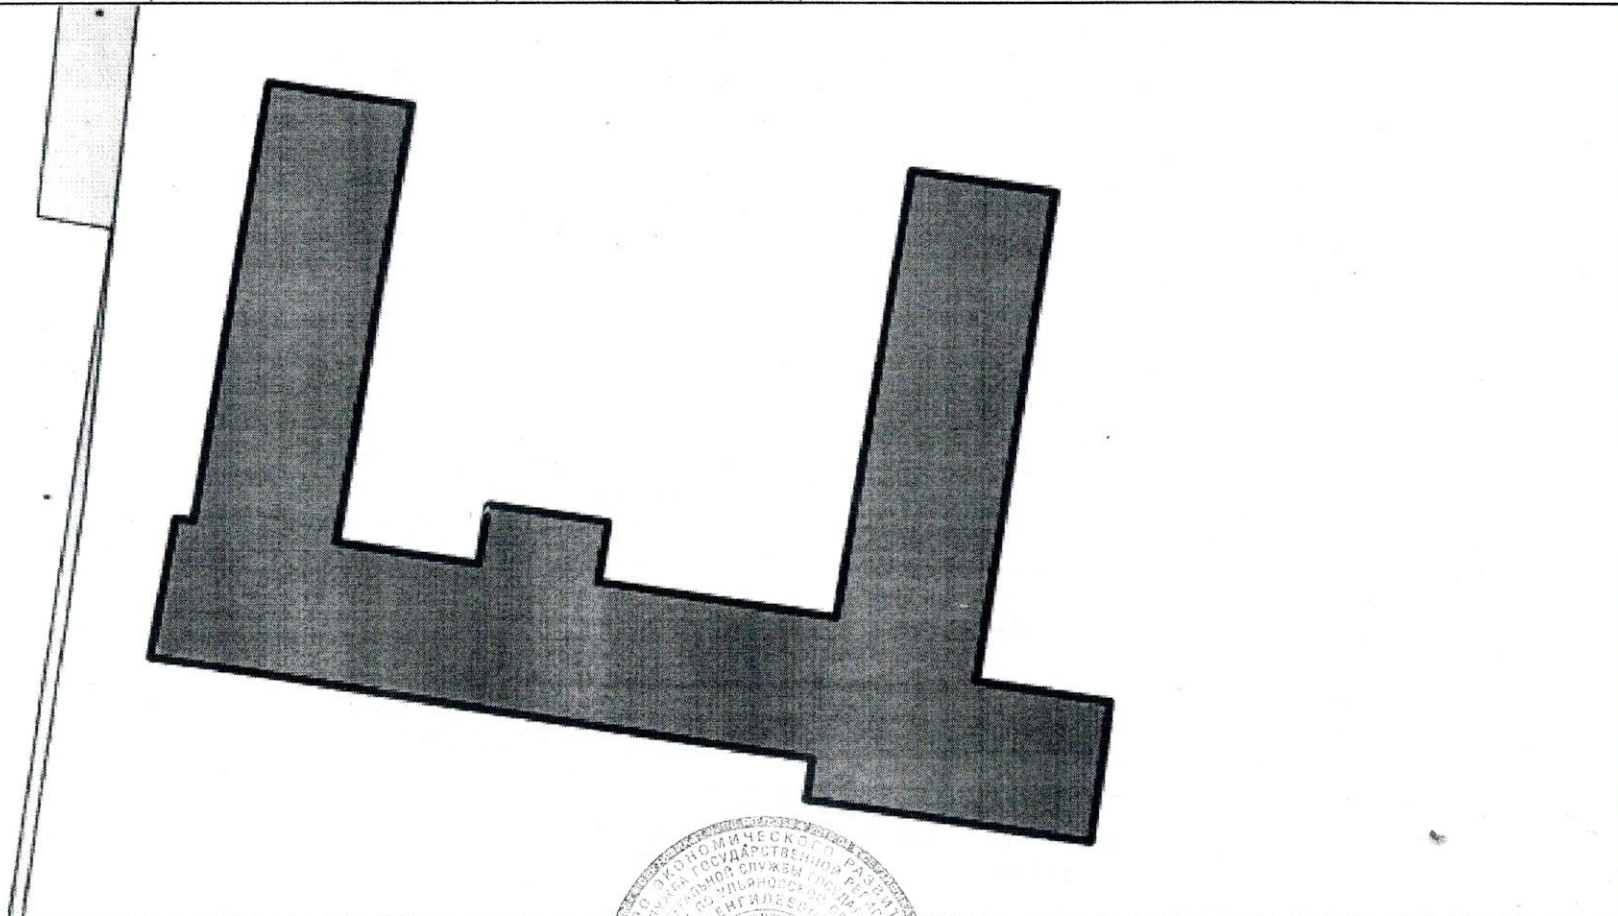

Масштаб 1:500

Условные обозначения:

И.В. Аминова

Государственный регистратор



Полное наименование должности

подпись

инициалы, фамилия

М.П.