

Выписка из Единого государственного реестра недвижимости об основных характеристиках и зарегистрированных правах на объект недвижимости

Сведения об основных характеристиках объекта недвижимости

В Единый государственный реестр недвижимости внесены следующие сведения:

Раздел 1 Лист 1

Земельный участок			
вид объекта недвижимости			
Лист №1 Раздел 1	Всего листов раздела I: 1	Всего разделов: 3	Всего листов выписки: 3
2 сентября 2019г.			
Кадастровый номер:	73:18:030403:47		
Номер кадастрового квартала:	73:18:030403		
Дата присвоения кадастрового номера:	30.12.2002		
Ранее присвоенный государственный учетный номер:	данные отсутствуют		
Адрес (местоположение):	Российская Федерация, Ульяновская область, Тереньгульский район, МО "Красноборское сельское поселение", с. Красноборск, ул. Новая Линия, 34		
Площадь, м2:	20000 +/- 49		
Кадастровая стоимость, руб:	2171400		
Кадастровые номера расположенных в пределах земельного участка объектов недвижимости:	данные отсутствуют		
Категория земель:	Земли населенных пунктов		
Виды разрешенного использования:	Под здание школы		
Статус записи об объекте недвижимости:	Сведения об объекте недвижимости имеют статус "актуальные, ранее учтенные"		
Особые отметки:	данные отсутствуют		
Получатель выписки:	Кох Ирина Алексеевна (представитель правообладателя), Правообладатель: Муниципальное общеобразовательное учреждение "Красноборская средняя общеобразовательная школа" муниципального образования "Тереньгульский район" Ульяновской области, ИНН: 7320002948		


полное наименование должности		И.В. Аминова
		инициалы, фамилия

Выписка из Единого государственного реестра недвижимости об основных характеристиках и зарегистрированных правах на объект недвижимости

Сведения о зарегистрированных правах

Земельный участок			
вид объекта недвижимости			
Лист №1 Раздел 2	Всего листов раздела 2: 1	Всего разделов: 3	Всего листов выписки: 3
2 сентября 2019г.			
Кадастровый номер:		73:18:030403:47	

1	Правообладатель (правообладатели):	1.1	Муниципальное общеобразовательное учреждение "Красноборская средняя общеобразовательная школа" муниципального образования "Тереньгульский район" Ульяновской области, ИНН: 7320002948, ОГРН: 1027300932636
2	Вид, номер и дата государственной регистрации права:	2.1	Постоянное (бессрочное) пользование 73:18:030403:47-73/034/2019-1 02.09.2019 13:18:28
3	Документы-основания	3.1	Постановление администрации муниципального образования "Тереньгульский район" Ульяновской области, № 376, Выдан 20.08.2019
4	Ограничение прав и обременение объекта недвижимости:	не зарегистрировано	
5	Сведения о наличии решения об изъятии объекта недвижимости для государственных и муниципальных нужд:	данные отсутствуют	
6	Сведения об осуществлении государственной регистрации сделки, права, ограничения права без необходимого в силу закона согласия третьего лица, органа:	данные отсутствуют	

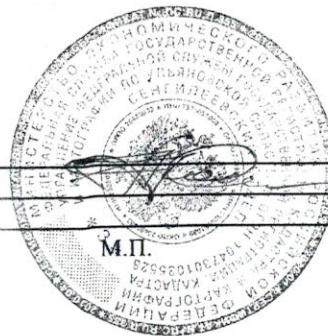


Государственный регистратор	И.В. Аминова
полное наименование должности	подпись инициалы, фамилия

Выписка из Единого государственного реестра недвижимости об основных характеристиках и зарегистрированных правах на объект недвижимости

Описание местоположения земельного участка

Земельный участок			
вид объекта недвижимости			
Лист №1 Раздел 3	Всего листов раздела 3: 1	Всего разделов: 3	Всего листов выписки: 3
2 сентября 2019г.			
Кадастровый номер:		73:18:030403:47	

План (чертеж, схема) земельного участка

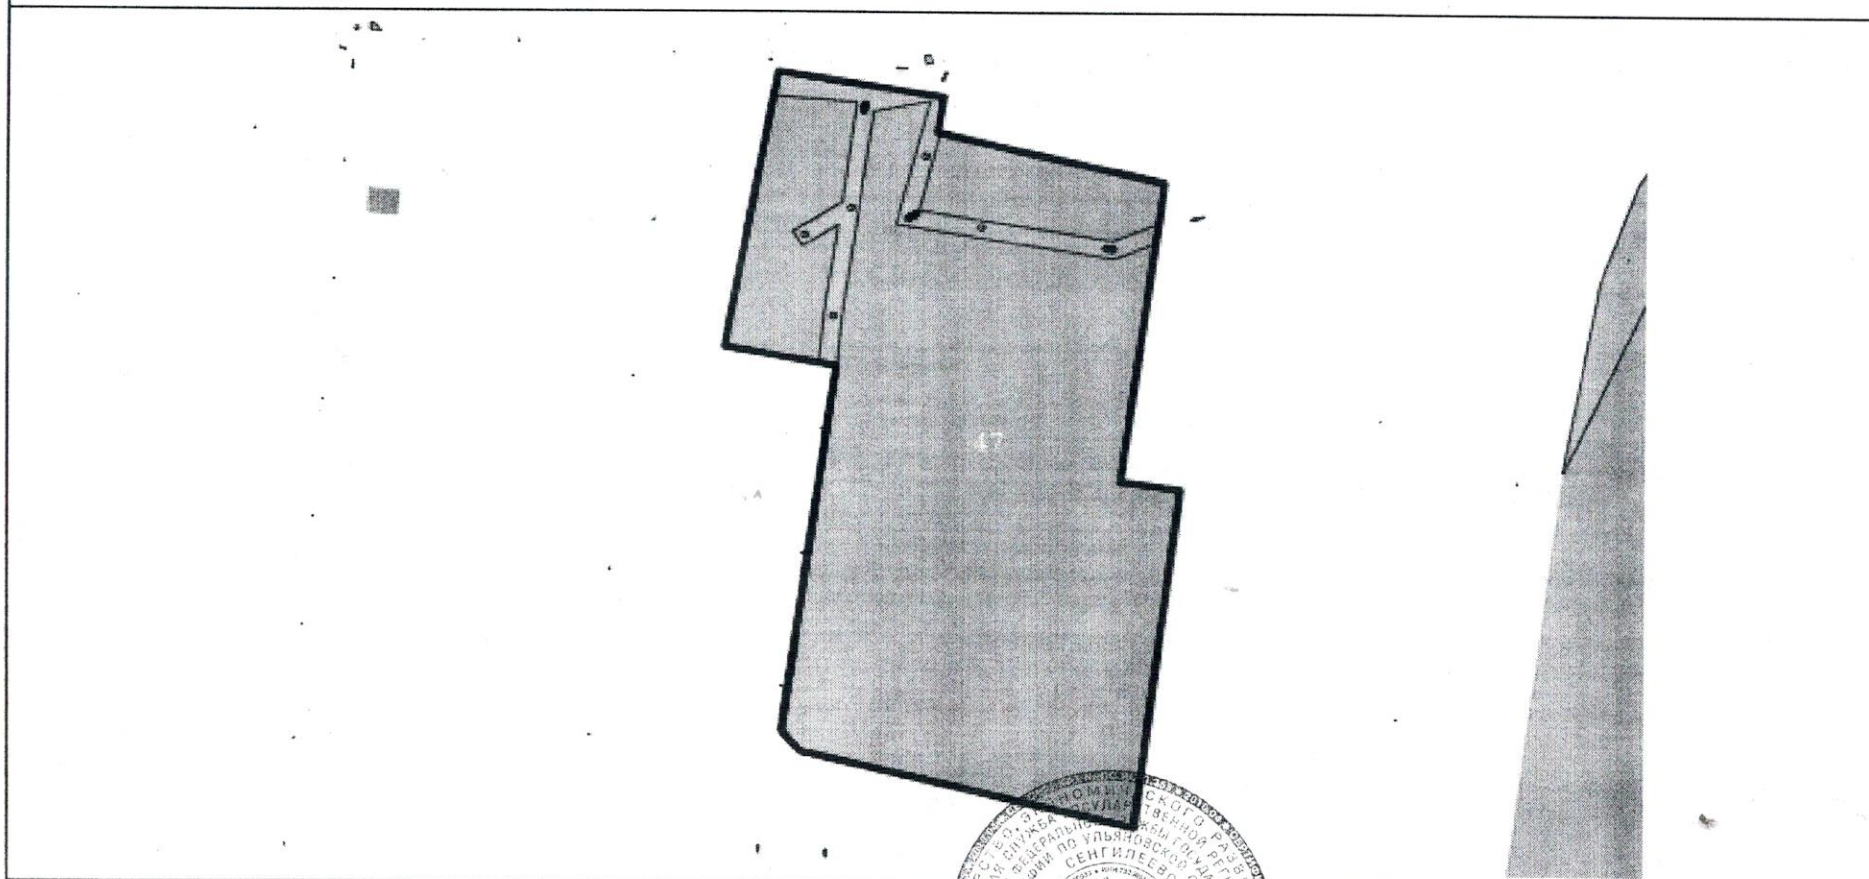

Масштаб 1:2000

Условные обозначения:

полное наименование должности
Государственный регистратор

подпись

инициалы, фамилия

И.В. Аминова

